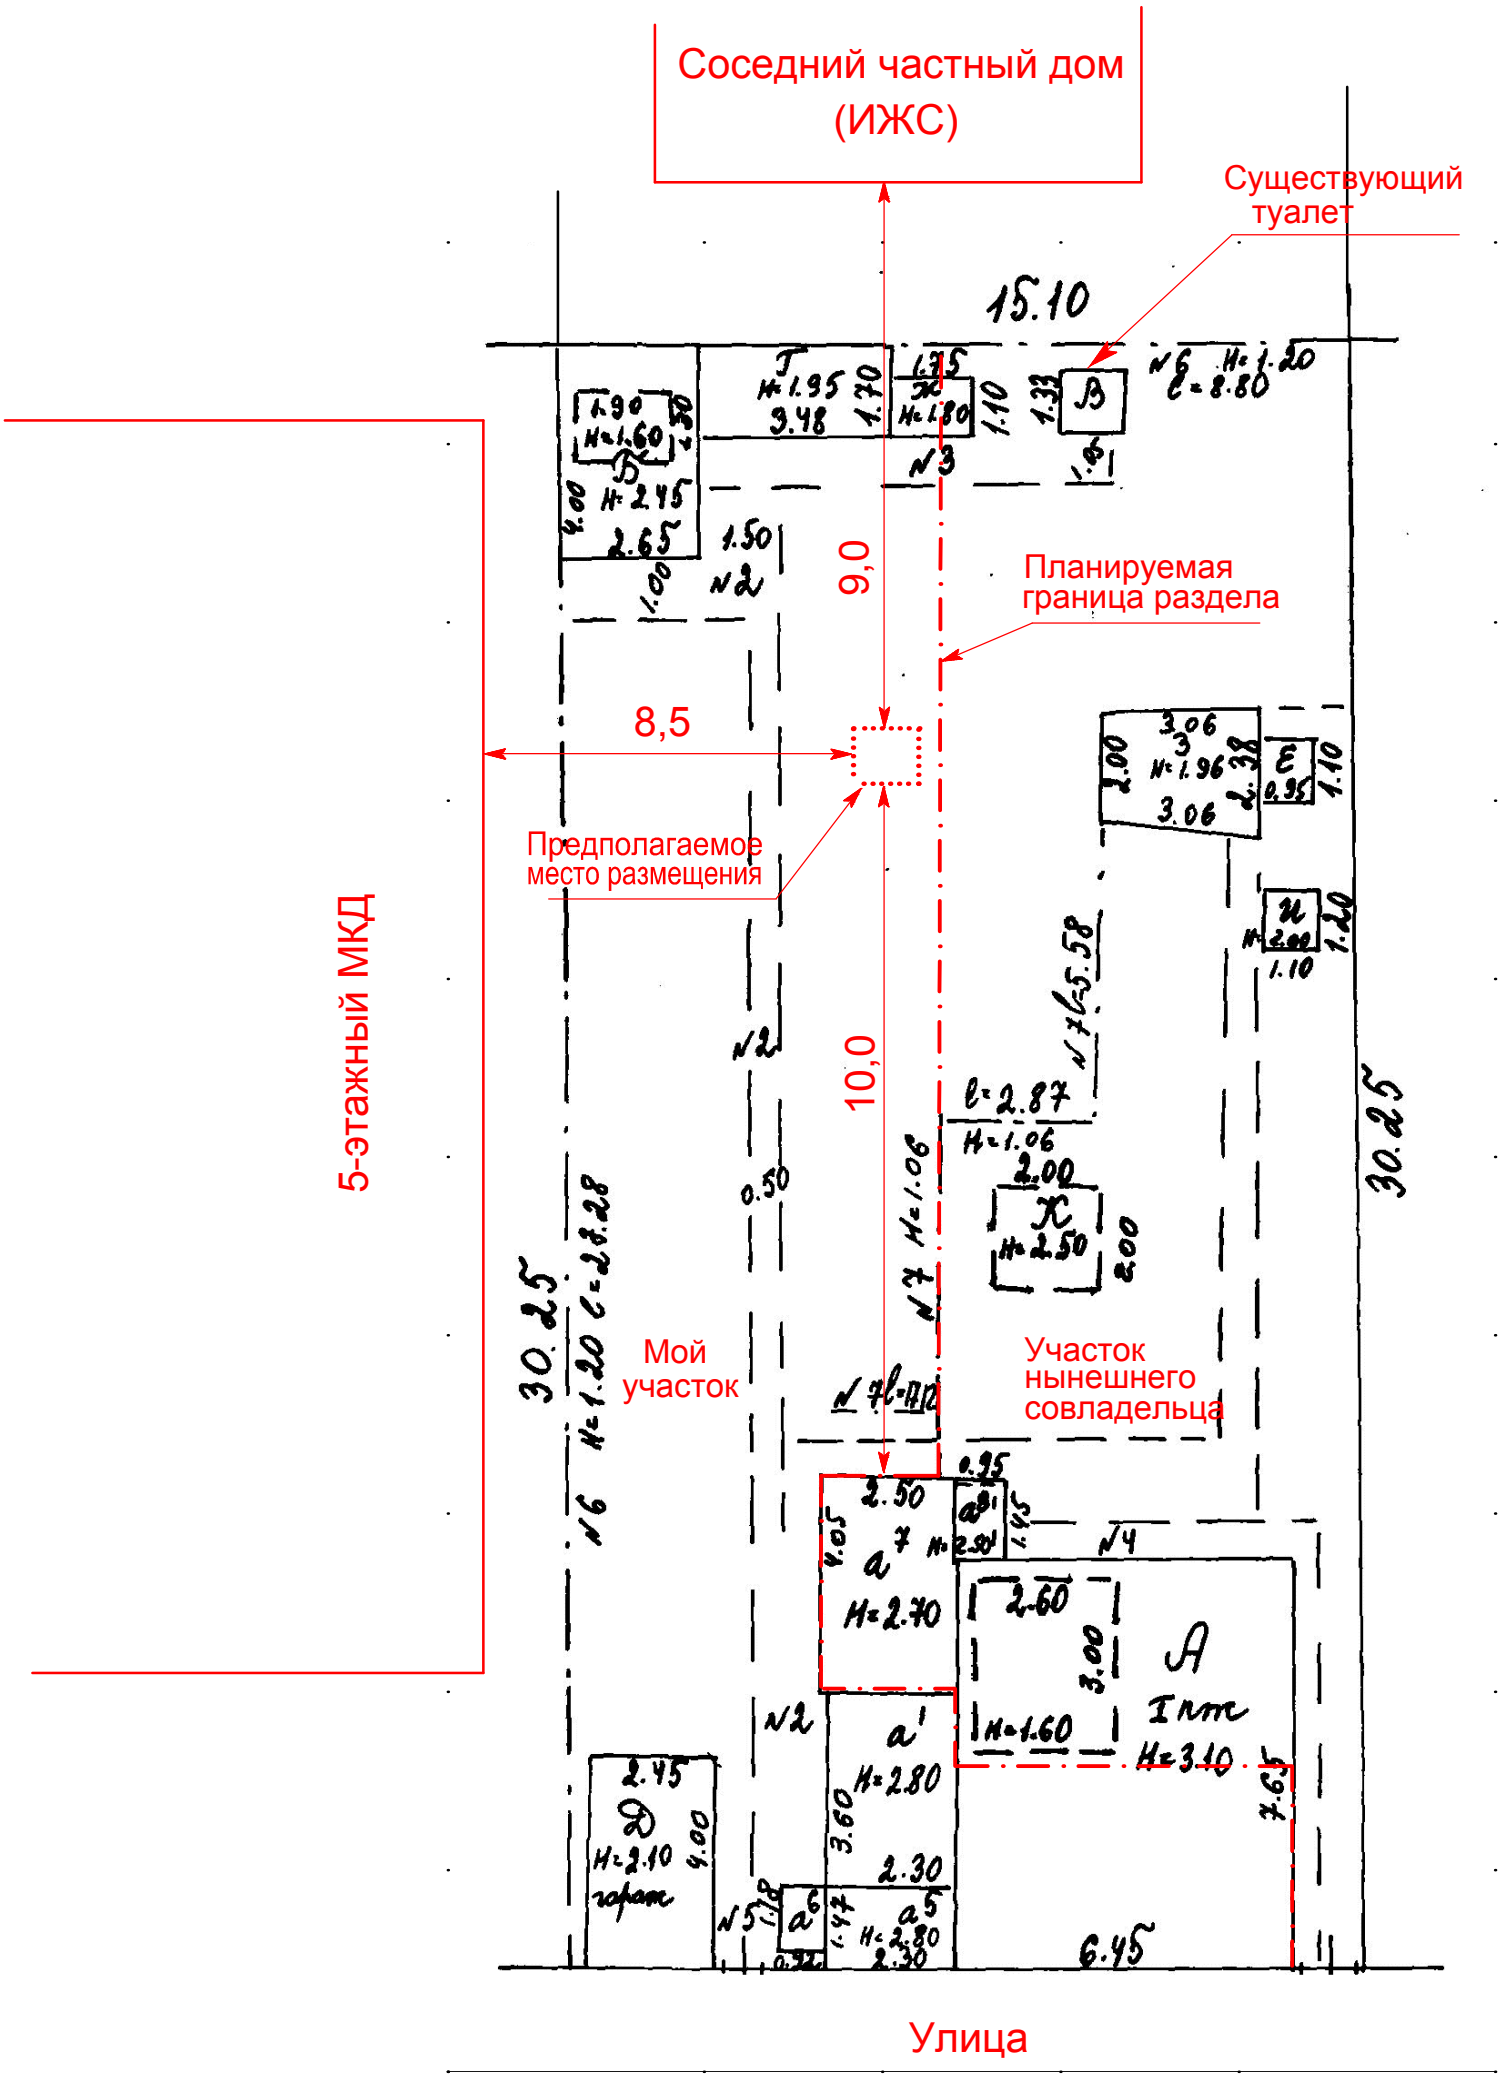
Соседний частный дом (ИЖС)
Существующий туалет
15.10
Планируемая граница раздела
9,0
8,5
10,0
Предполагаемое место размещения
5-этажный МКД
Мой участок
Участок нынешнего совладельца
30.25
30.25
Улица